


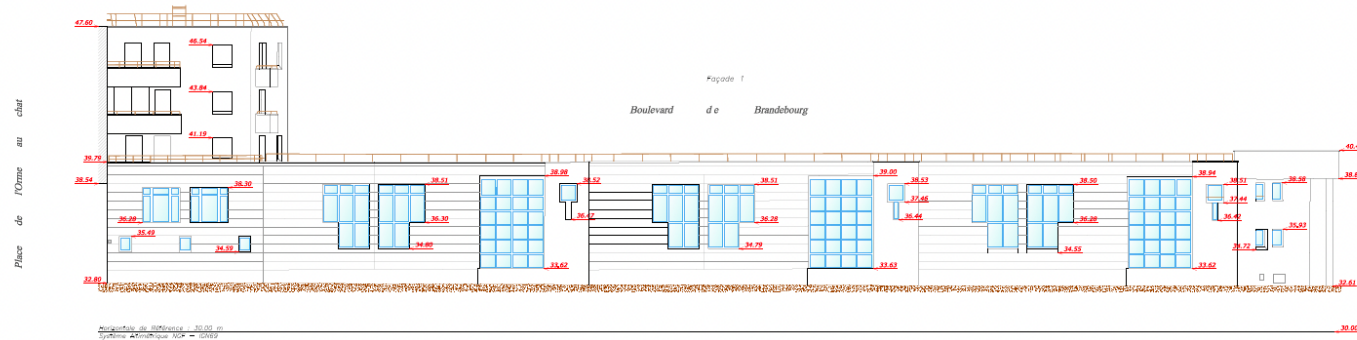
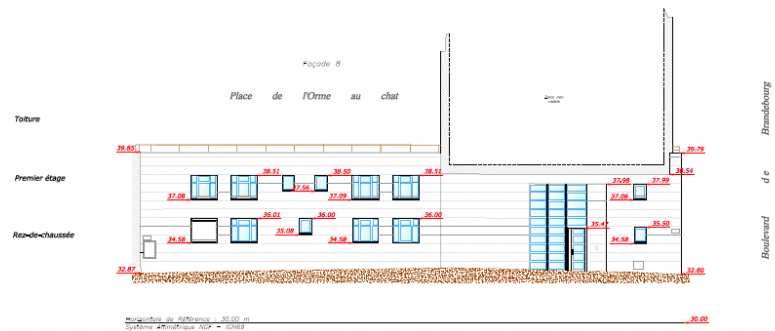
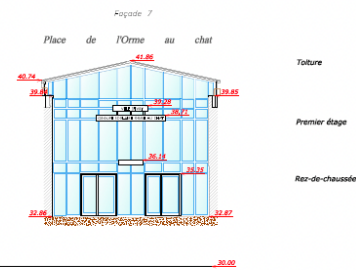
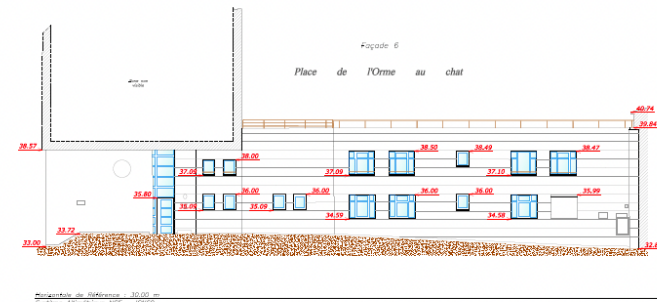
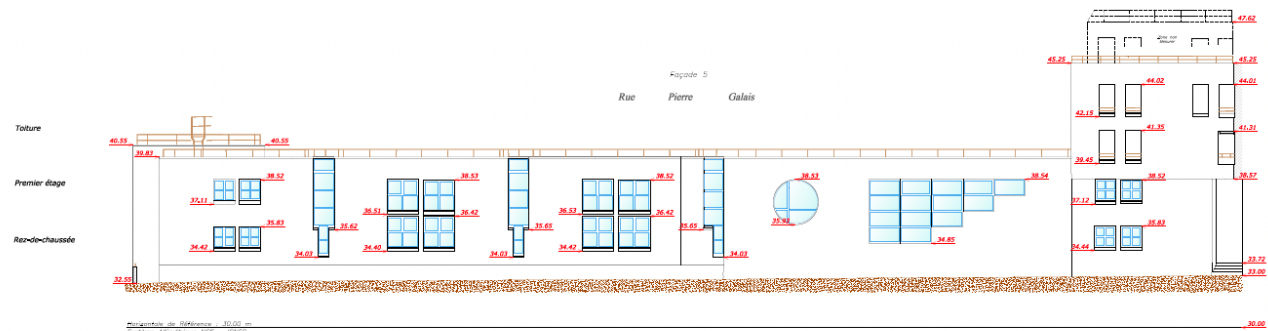
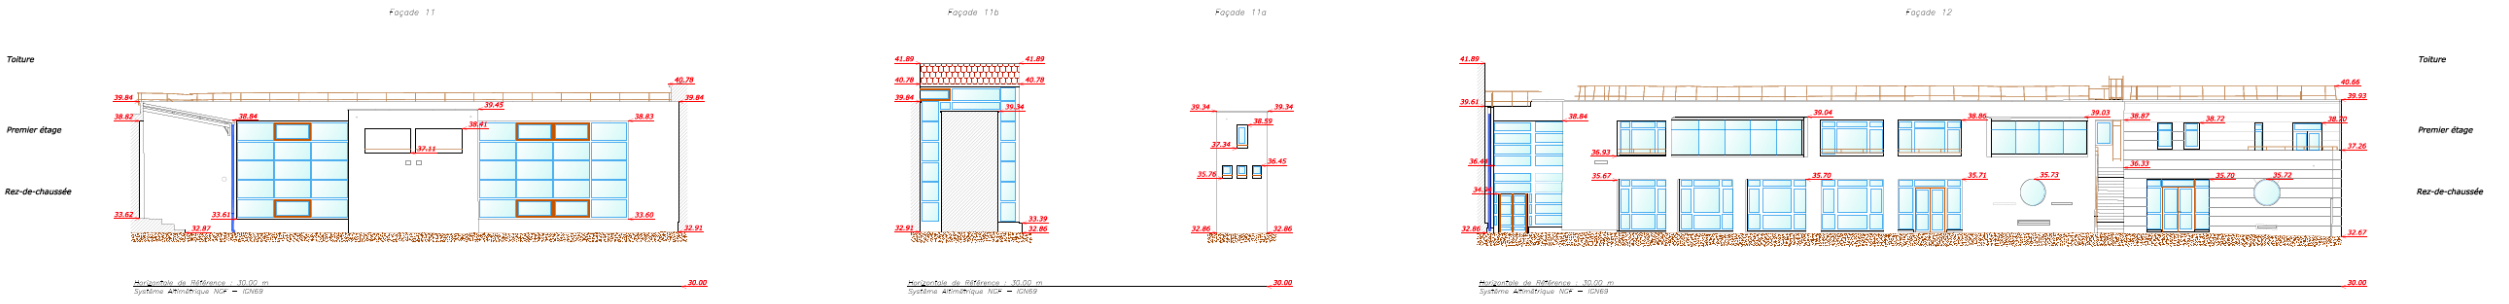


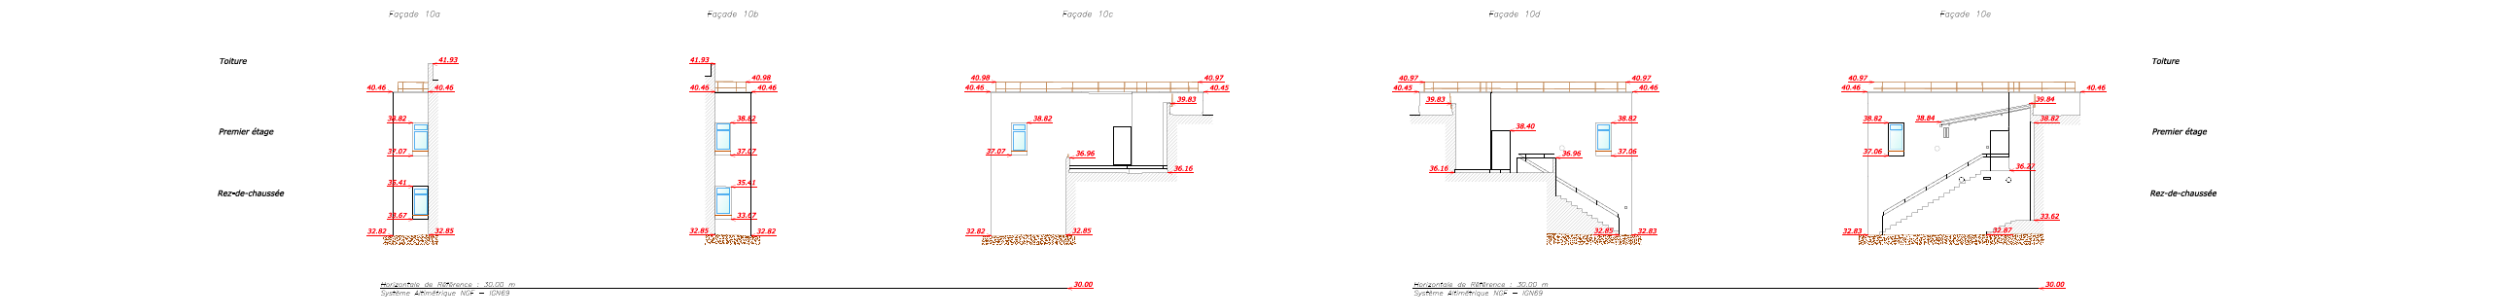

Façade 14

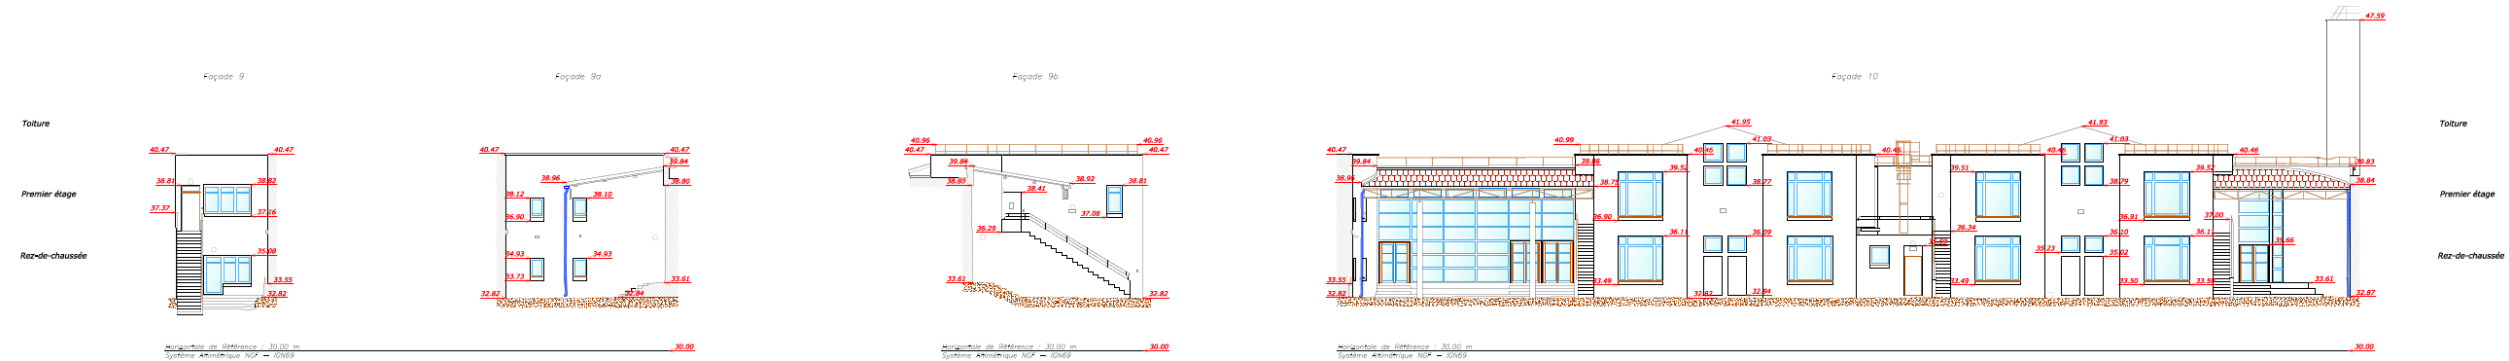

Façade 16

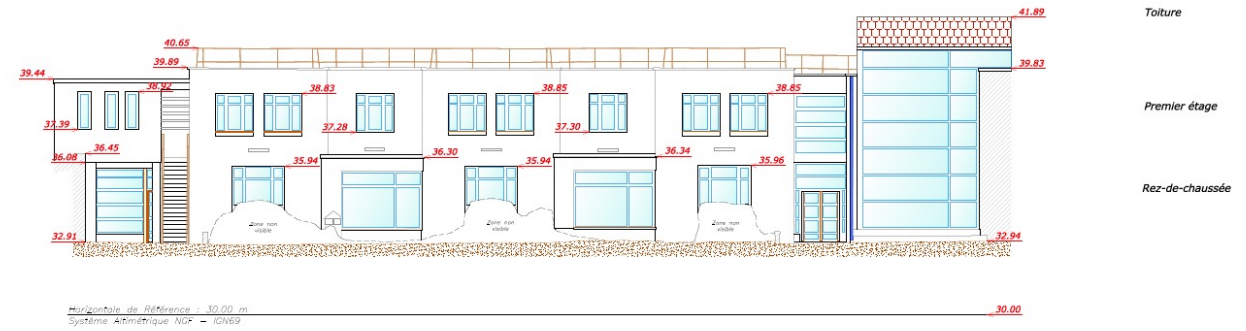

Façade 17

